


3. OBERGESCHOSS

Architekt	hegibau architektur ag Rothmattweg 9 4852 Rothrist	Plannummer	0710 - 002	Massstab	1 : 300
Bauherr	Gebr. Hallwyler AG Bernstrasse 177 4852 Rothrist	Datum	as	Plot Datum	09.11.2009
		Gezeichnet	Juli 2009		

hegibau architektur ag  
rothmattweg 9 4852 rothrist telefon 062 785 11 10 fax 062 785 11 29 www.hegibau.ch

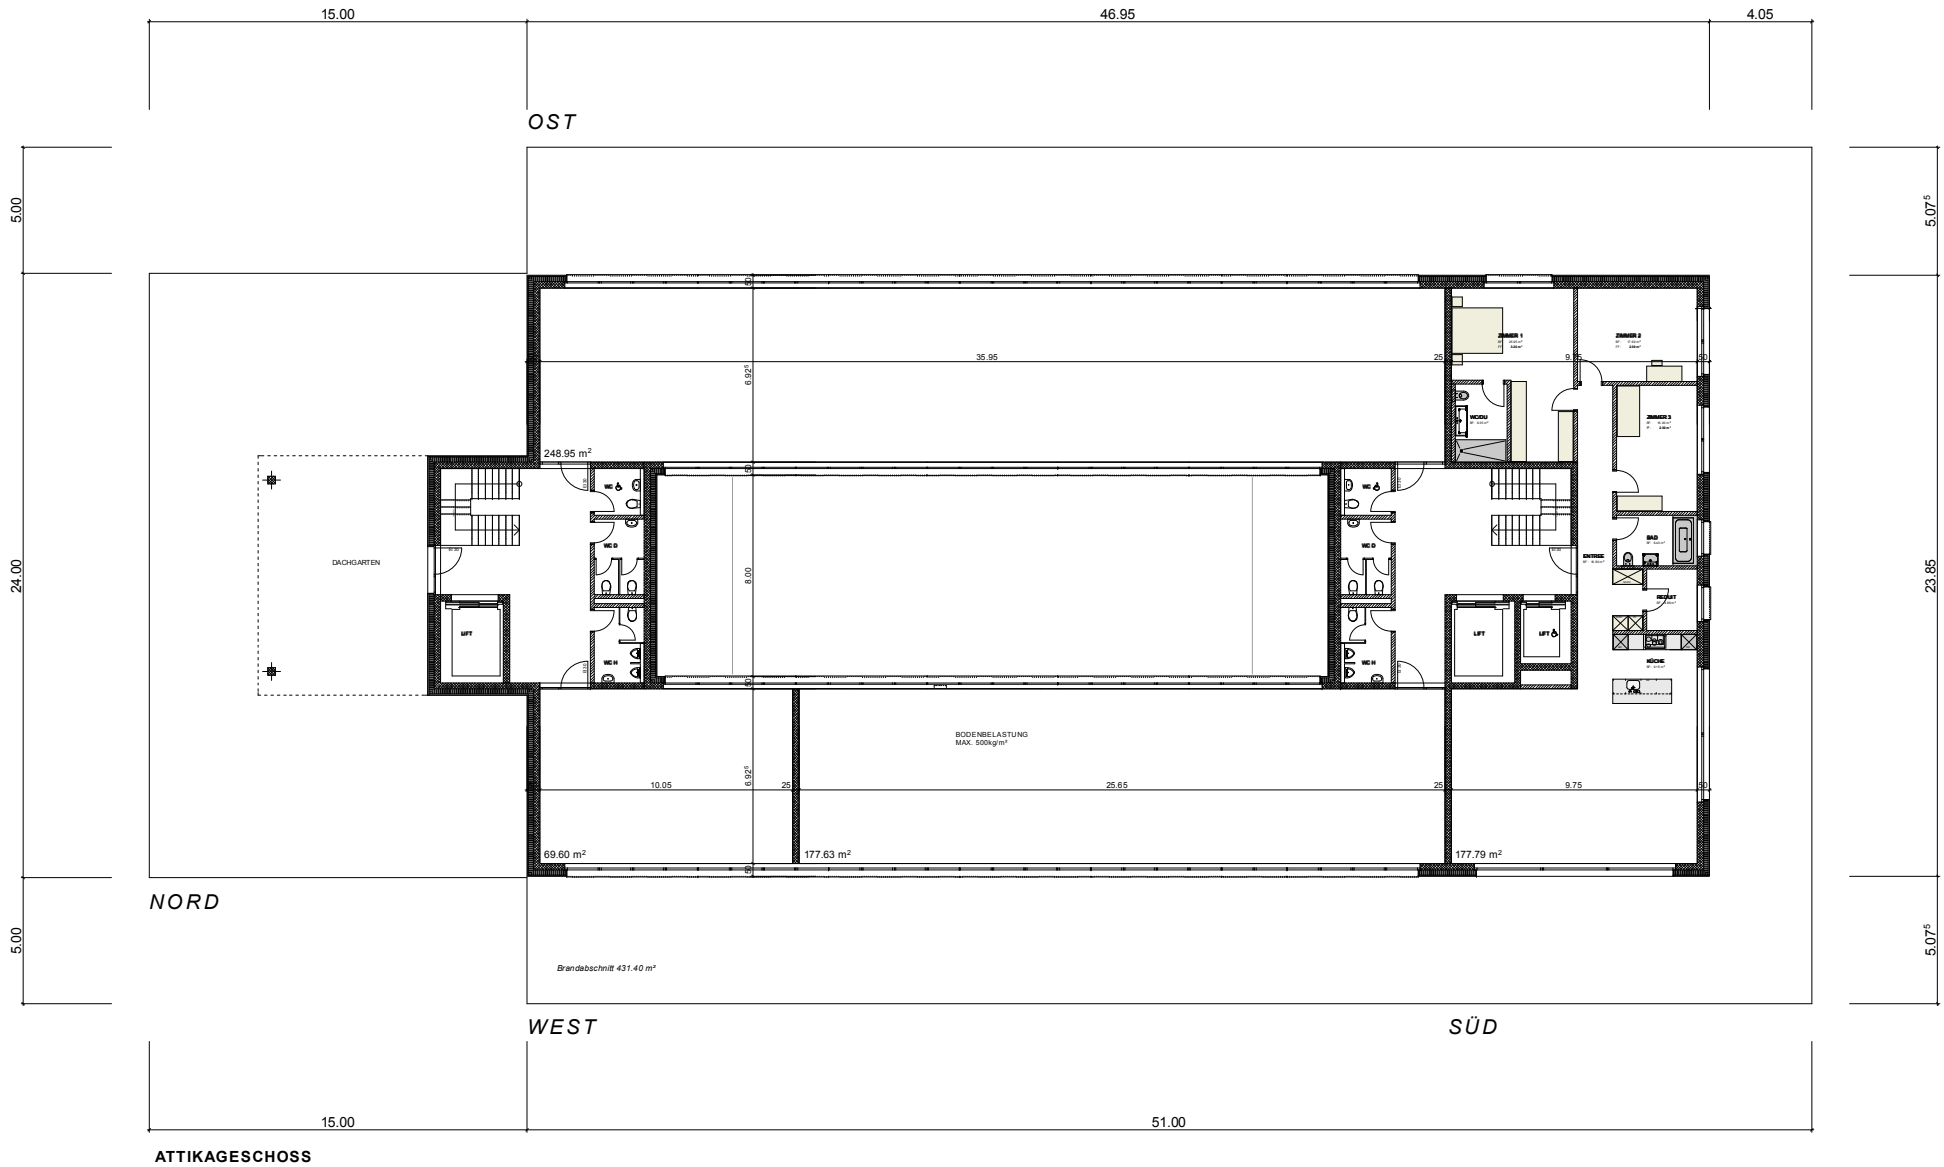

ATTIKAGESCHOSS